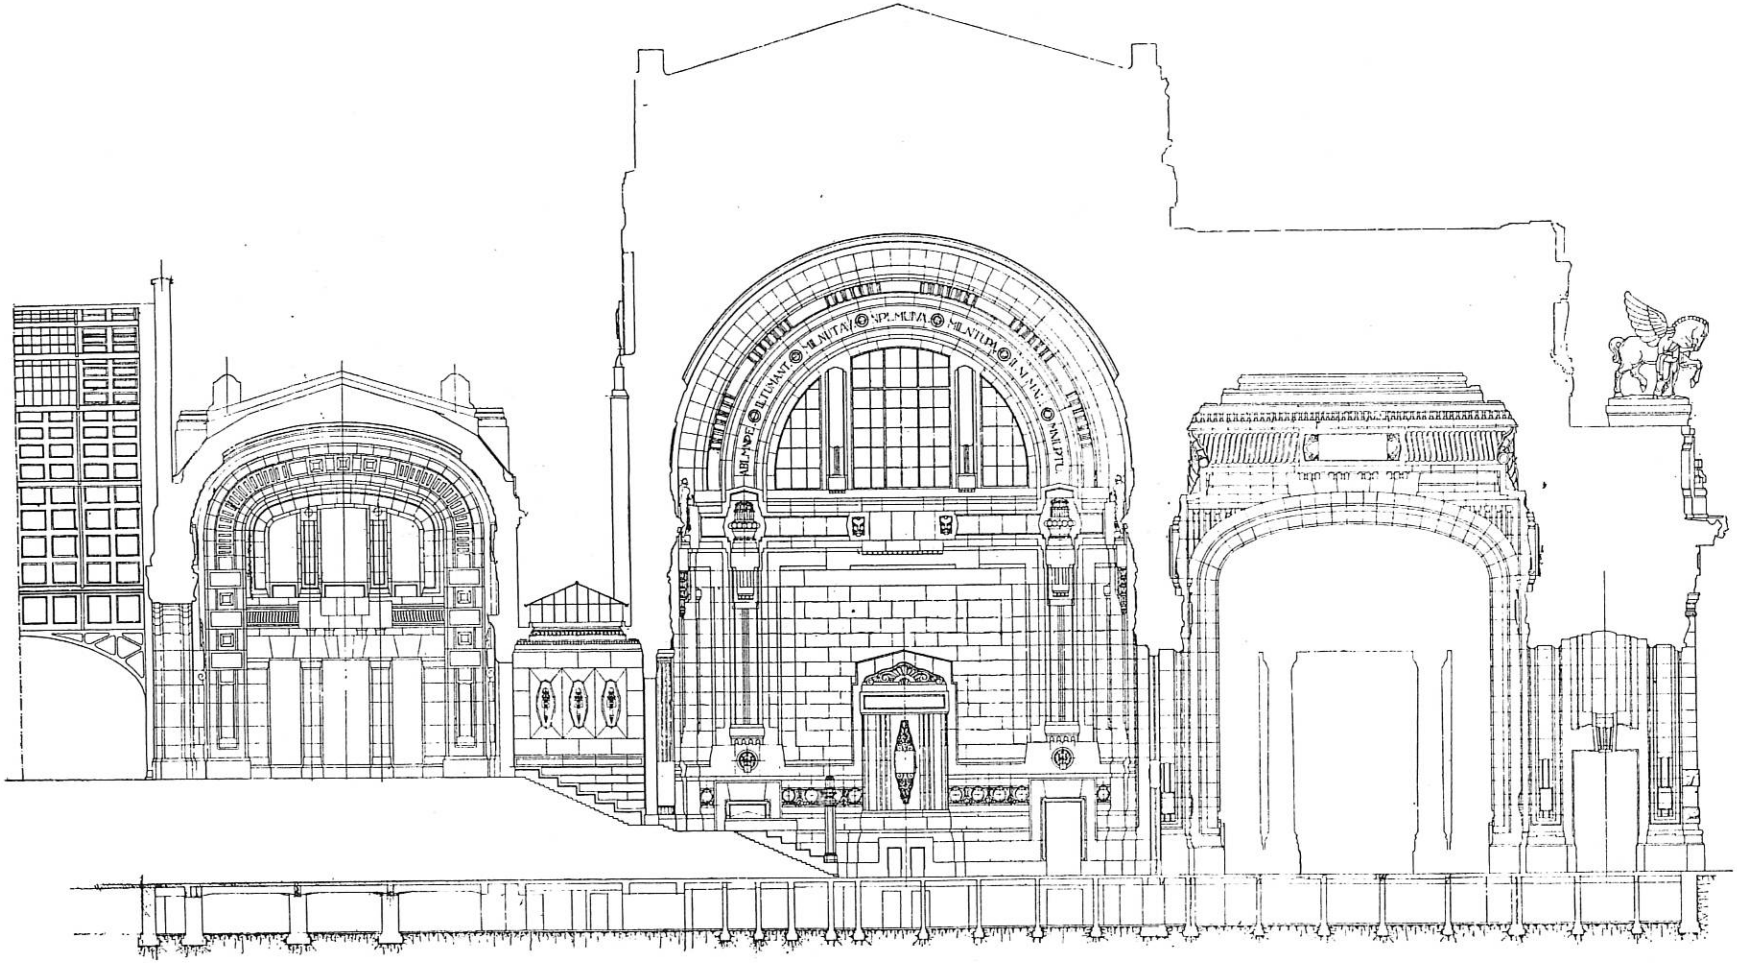

SEZIONE A-B SULL'ASSE DI STAZIONE (vedi pianta schematica B)

clichè Altimani

Avb212.fo.sc.2

SIC!

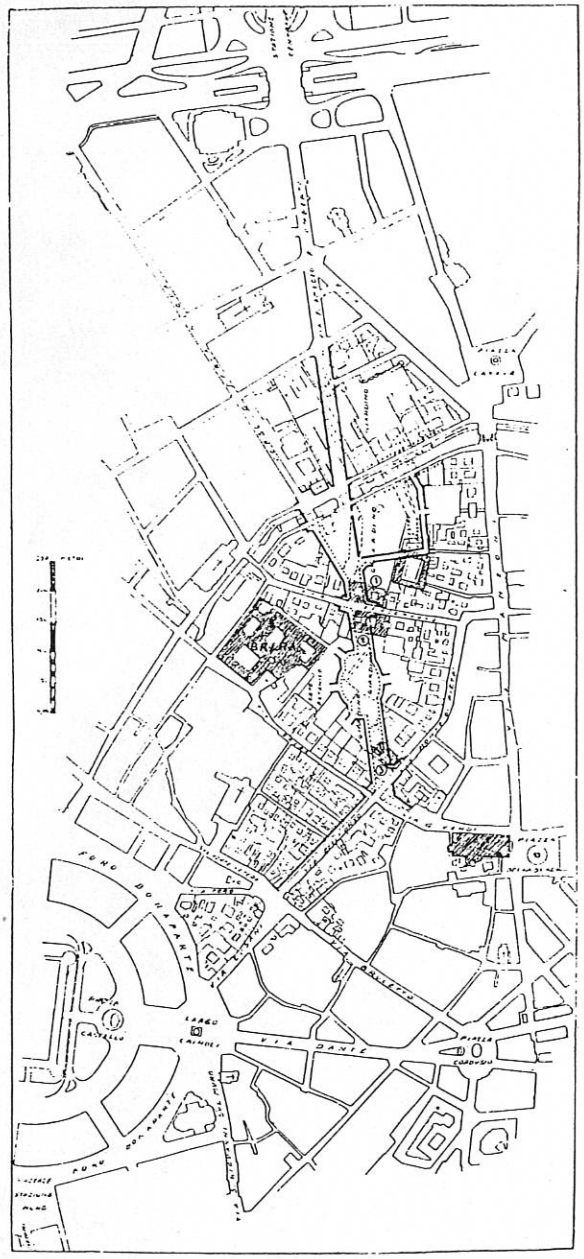

IL RETTIFILO DELLA STAZIONE CENTRALE
SECONDO IL PROGETTO MUNICIPALE.

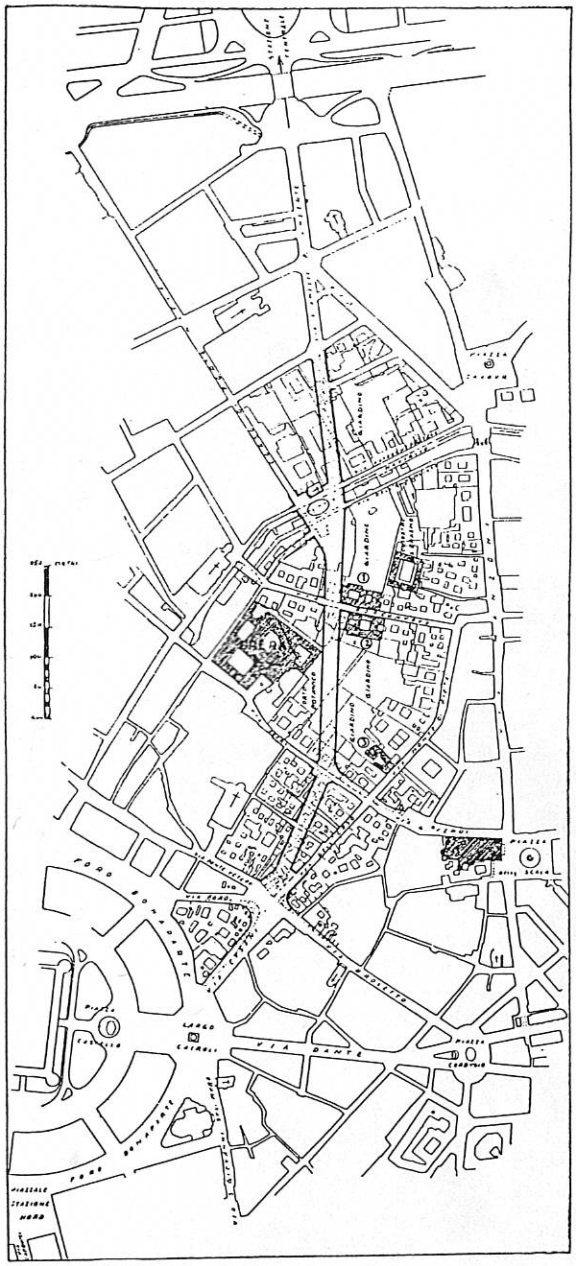

IL RETTIFILO DELLA STAZIONE CENTRALE
SECONDO LE PROPOSTE MODIFICATE:

1) PALAZZO PEREGO
2) PALAZZO FALCÒ
3) PALAZZO PASSALACQUA.

ARTI DECORATIVE ANNO IV

fascicolo XI - XII